



REMBLAI ET DÉBLAI

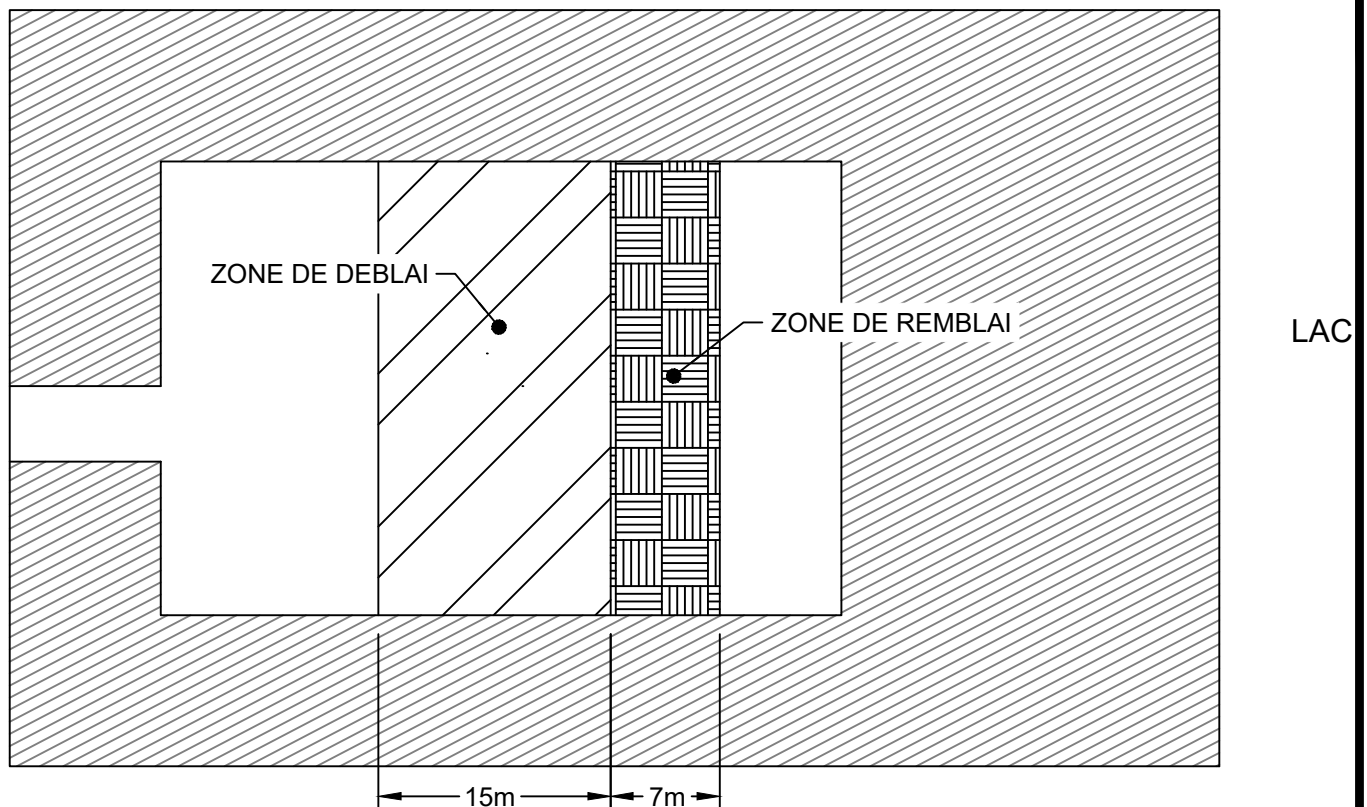

VUE EN PLAN
REMBLAI-DÉBLAI
ÉCHELLE: 1:500

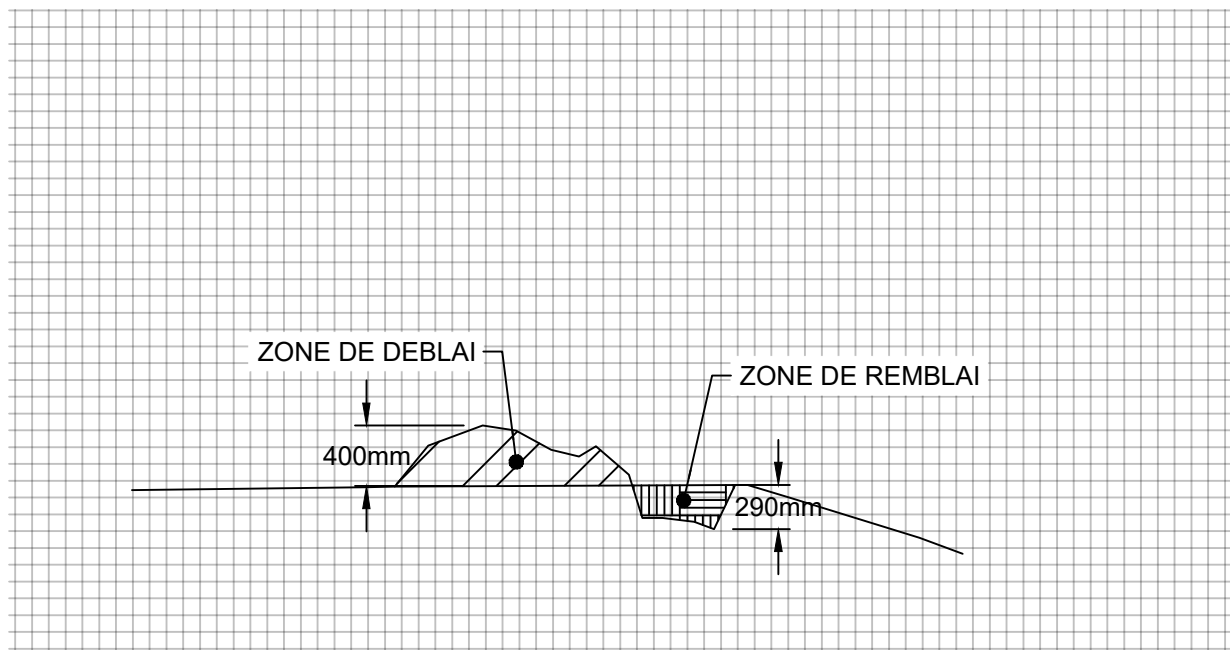

VUE EN ÉLÉVATION
REMBLAI-DÉBLAI
ÉCHELLE: H:1:500
V: 1:50