
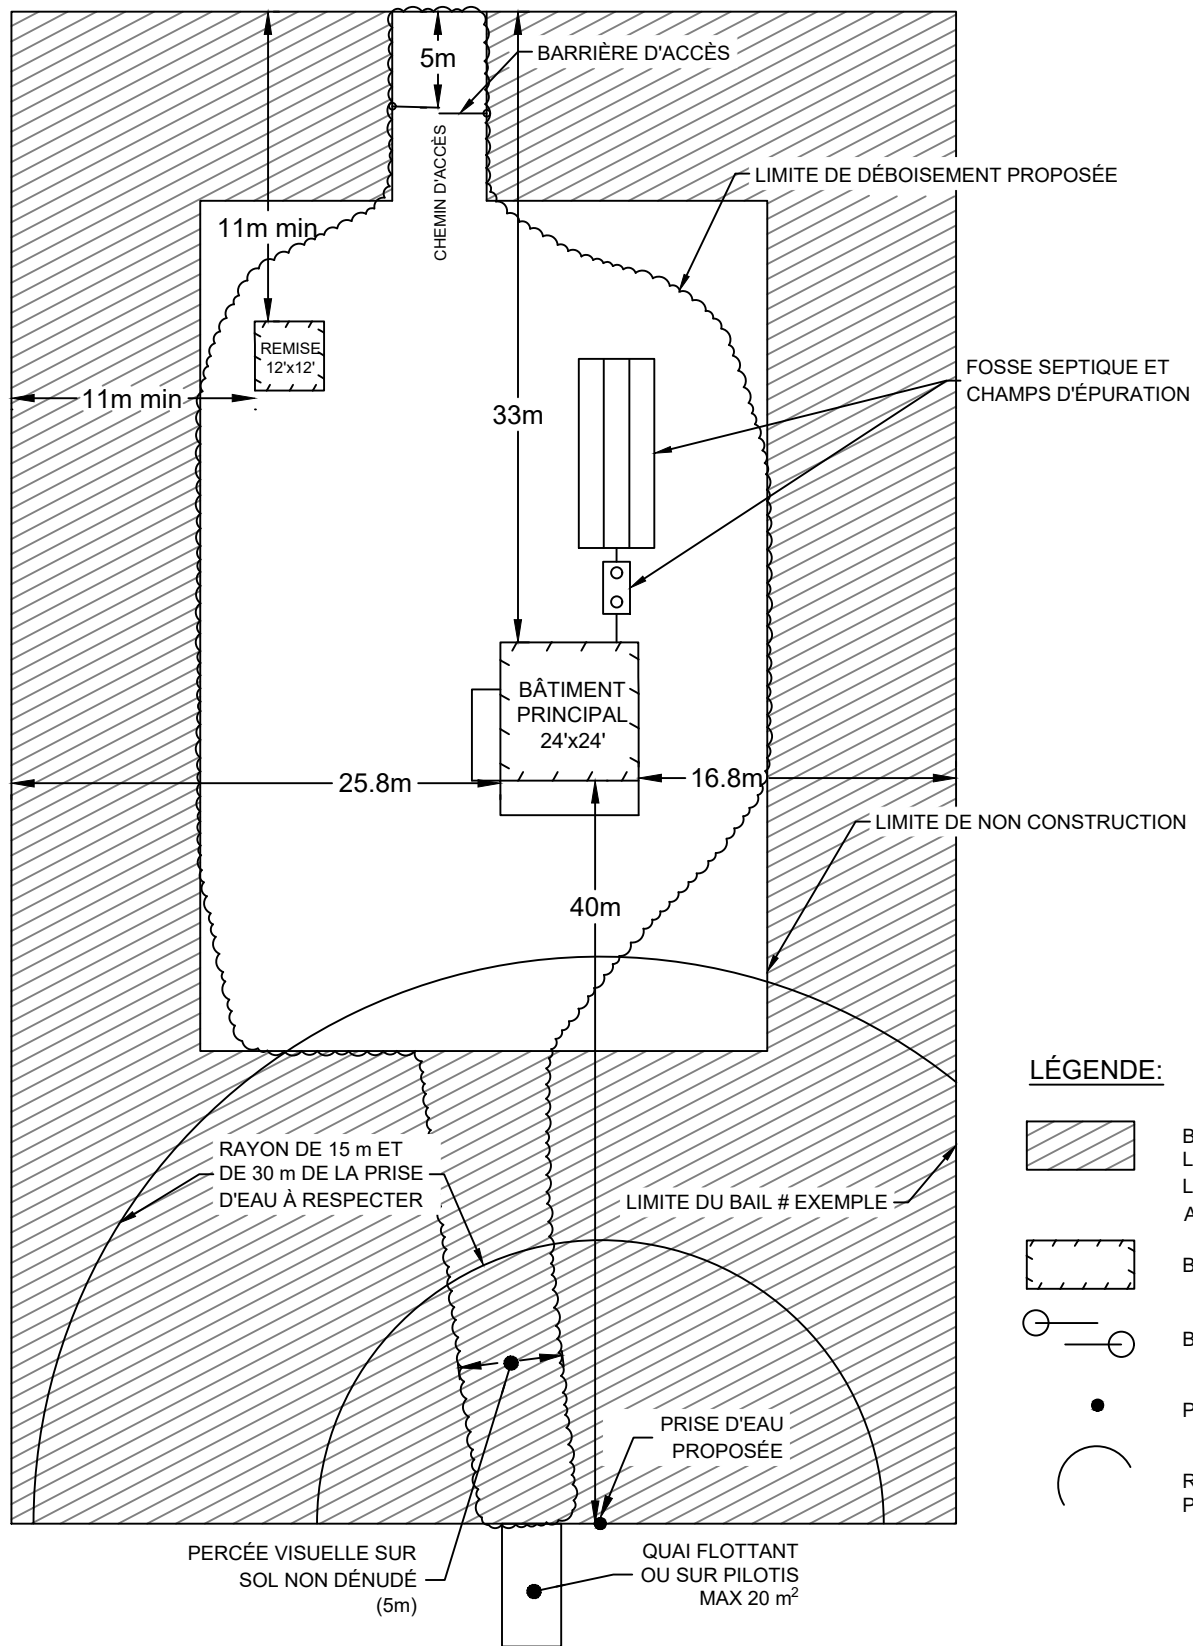
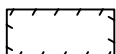


PLAN D'IMPLANTATION

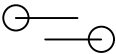

LÉGENDE:

-  **BANDE BOISÉE**
LAC: 25m
LATÉRALE: 10m
ARRIÈRE: 10m
-  **BÂTIMENT**
-  **BARRIÈRE**
-  **PRISE D'EAU**
-  **RAYON DE LA PRISE D'EAU**

LAC DE L'EXEMPLE

VUE EN PLAN
ÉCHELLE: 1:400